


БИШКЕКБАШКЫАРХИТЕКТУРА

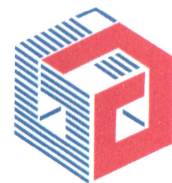

БИШКЕКГЛАВАРХИТЕКТУРА

Бекитүү
"Бишкекбашкыархитектура" МИнин
Начальниги



У. Карыбаев

2023 г.

ЭСКИЗДИК ДОЛБООР

Юсуп Абдрахманов көчөсү боюнча кирүү топторунун жана
маалыматтык конструкциялардын (көрнөктөрдүн)
эскиздик долбоору.

Начальниктин орун басары: _____ М. Жороев

СЖжШКЖ бөлүмүнүн начальниги: _____ А. Каримов

СВЕРДЛОВ РАЙОНУ

Юсуп Абдрахманов көчөсү боюнча кирүү топторунун жана
маалыматтык конструкциялардын (көрнөктөрдүн)
эскиздик долбоору.

Юсуп Абдрахманов көчөсү (чыгыш тарабы)

Улица Юсупа Абдрахманова, д. 141

Анализ существующего положения



Примечание: А, Б, В - Все размеры уточнить на месте;

При размещении на одном фасаде объекта одновременно **вывесок** нескольких организаций, вывески указанных организаций размещаются в один высотный ряд на единой горизонтальной линии (на одном уровне, высоте).

Схема размещения



Настенные информационные конструкции



«Зеленая зона» размещения вывесок



Объемные отдельностоящие буквы и знаки без подложки



Объемные отдельностоящие буквы и знаки на плоской подложке



Табличка



Меню

Консольная информационная конструкция



Панель-кронштейн


Витринные информационные конструкции



Объемные отдельностоящие буквы и знаки без подложки



Внутренняя информационная конструкция

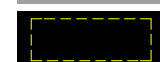

Объемные отдельностоящие буквы и знаки на плоской подложке

Соответствие правилам



Соответствует правилам



Не соответствует правилам

Схема плана

А

Улица Юсупа Абдрахманова, д. 137

Анализ существующего положения



Примечание: А, Б, В - Все размеры уточнить на месте;

При размещении на одном фасаде объекта одновременно **вывесок** нескольких организаций, вывески указанных организаций размещаются в один высотный ряд на единой горизонтальной линии (на одном уровне, высоте).

Схема размещения



А

Единая
горизонтальная
ось



Единая
горизонтальная
ось

Настенные информационные конструкции

- «Зеленая зона» размещения вывесок
- Көрнөк: Объемные отдельностоящие буквы и знаки без подложки
- Көрнөк: Объемные отдельностоящие буквы и знаки на плоской подложке

- T Табличка
- M Меню

Консольная информационная конструкция

- Панель-кронштейн


Витринные информационные конструкции

- Объемные отдельностоящие буквы и знаки без подложки
- Внутренняя информационная конструкция
- Объемные отдельностоящие буквы и знаки на плоской подложке

Соответствие правилам


- Соответствует правилам
- Не соответствует правилам

Схема плана

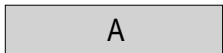

Улица Юсупа Абдрахманова, д. 135, 135-1

Анализ существующего положения

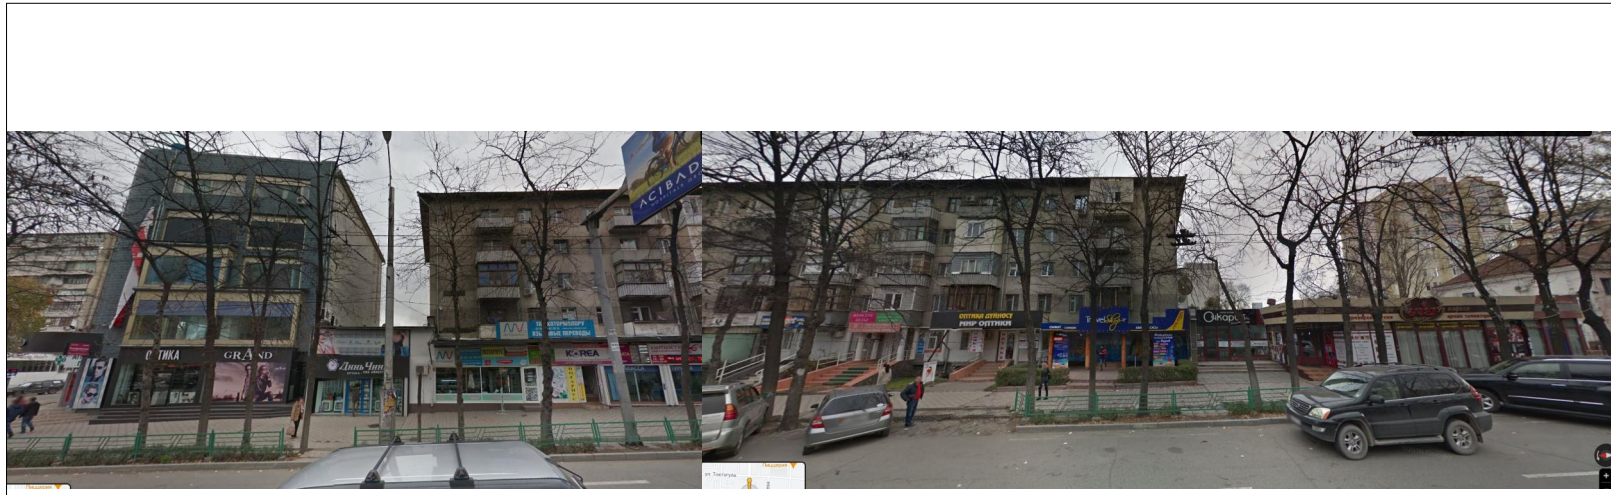

Примечание: А, Б, В - Все размеры уточнить на месте;

При размещении на одном фасаде объекта одновременно **вывесок** нескольких организаций, вывески указанных организаций размещаются в один высотный ряд на единой горизонтальной линии (на одном уровне, высоте).

Схема размещения



Б

Снегодержатель

Желоб водосточный

Единая горизонтальная ось

Единая горизонтальная ось


Настенные информационные конструкции



«Зеленая зона» размещения вывесок



Объемные отдельностоящие буквы и знаки без подложки

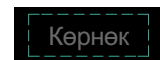

Объемные отдельностоящие буквы и знаки на плоской подложке



Табличка



Меню

Консольная информационная конструкция




Панель-кронштейн

Витринные информационные конструкции



Объемные отдельностоящие буквы и знаки без подложки

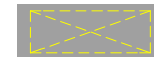

Внутренняя информационная конструкция



Объемные отдельностоящие буквы и знаки на плоской подложке

Соответствие правилам




Соответствует правилам



Не соответствует правилам

Схема плана

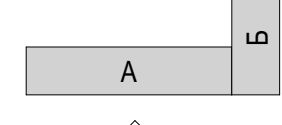

Улица Юсупа Абдрахманова, д. 135, 135-1

Анализ существующего положения

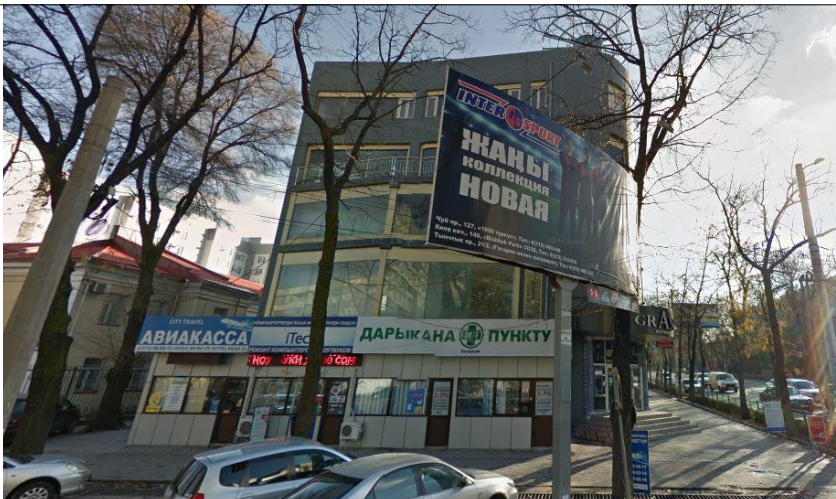


Схема размещения



A

Примечание: А, Б, В - Все размеры уточнить на месте;
При размещении на одном фасаде объекта одновременно **вывесок** нескольких организаций, вывески указанных организаций размещаются в один высотный ряд на единой горизонтальной линии (на одном уровне, высоте).

Единая
горизонтальная
ось

Единая
горизонтальная
ось



Настенные информационные конструкции

- «Зеленая зона» размещения вывесок
- Көрнөк: Объемные отдельностоящие буквы и знаки без подложки
- Көрнөк: Объемные отдельностоящие буквы и знаки на плоской подложке

- T Табличка
- M Меню

Консольная информационная конструкция

- Панель-кронштейн


Витринные информационные конструкции

- Объемные отдельностоящие буквы и знаки без подложки
- Внутренняя информационная конструкция
- Объемные отдельностоящие буквы и знаки на плоской подложке

Соответствие правилам


- Соответствует правилам
- Не соответствует правилам

Схема плана

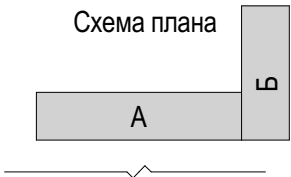

Улица Юсупа Абдрахманова, д. 129

Анализ существующего положения

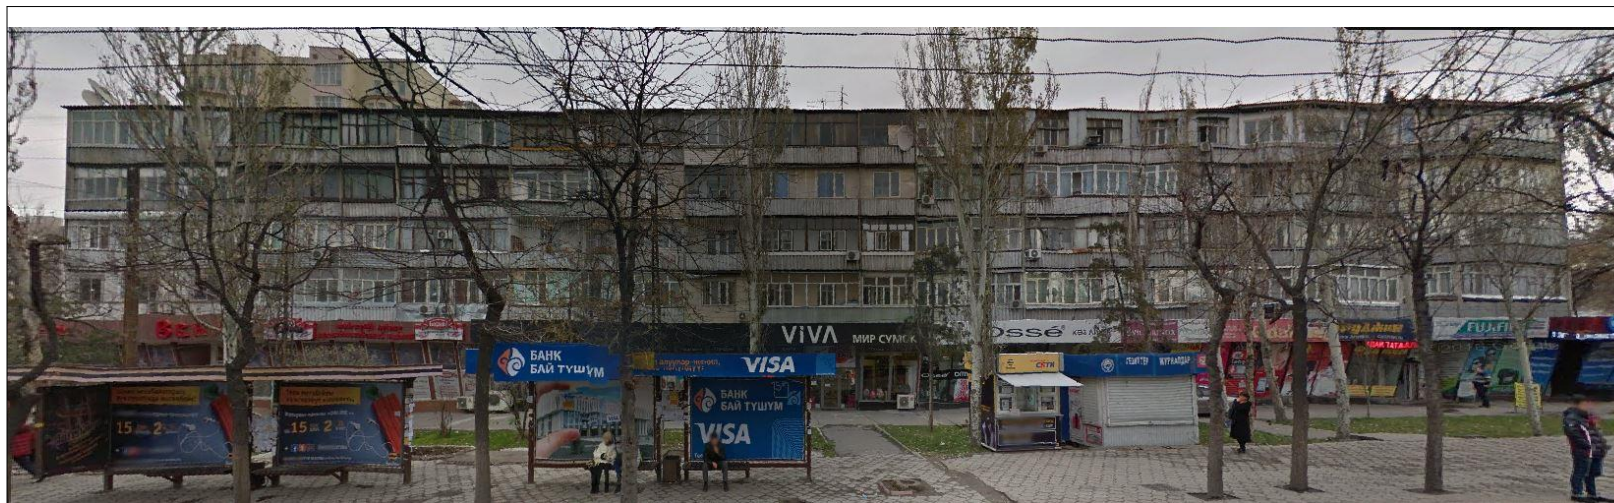

Примечание: А, Б, В - Все размеры уточнить на месте;

При размещении на одном фасаде объекта одновременно **вывесок** нескольких организаций, вывески указанных организаций размещаются в один высотный ряд на единой горизонтальной линии (на одном уровне, высоте).

Схема размещения



A



Настенные информационные конструкции



«Зеленая зона» размещения вывесок



Объемные отдельностоящие буквы и знаки без подложки



Объемные отдельностоящие буквы и знаки на плоской подложке



Табличка



Меню

Консольная информационная конструкция




Панель-кронштейн

Витринные информационные конструкции



Объемные отдельностоящие буквы и знаки без подложки

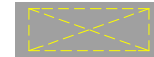

Внутренняя информационная конструкция



Объемные отдельностоящие буквы и знаки на плоской подложке

Соответствие правилам



Соответствует правилам




Не соответствует правилам

Схема плана



улица Московская, 86
улица Ю.Абдрахманова, д.127, 125/1, 125


Анализ существующего положения

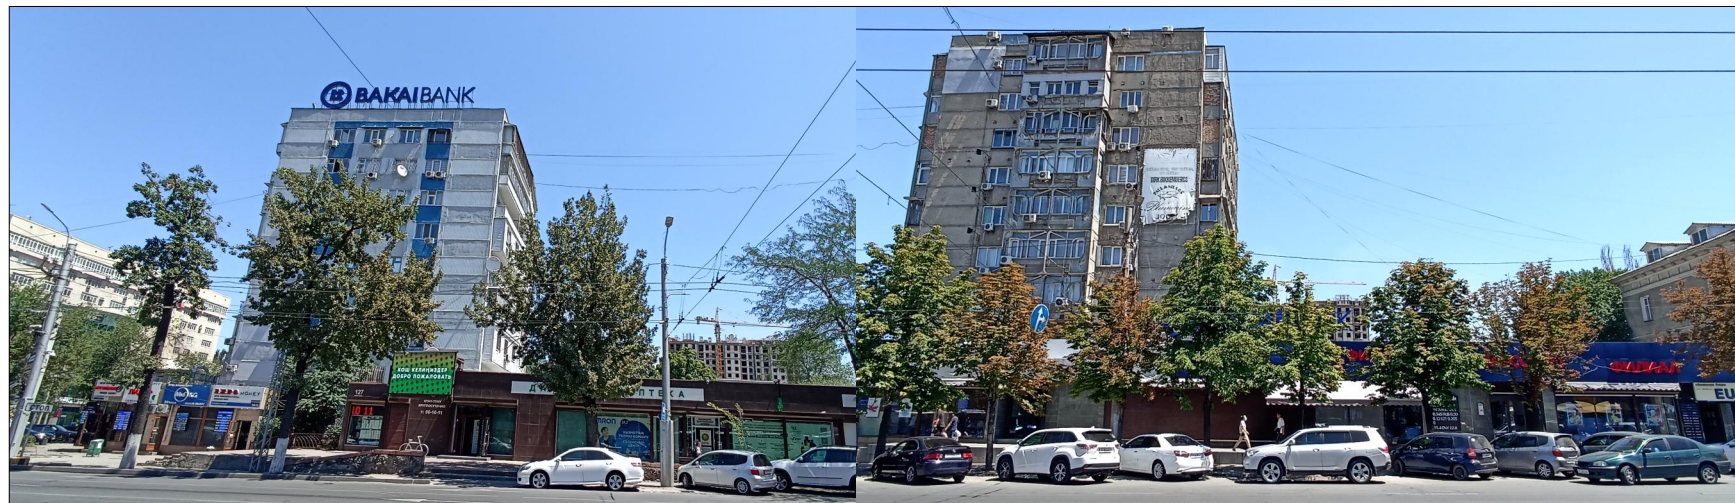

Примечание: А, Б, В - Все размеры уточнить на месте;

При размещении на одном фасаде объекта одновременно **вывесок** нескольких организаций, вывески указанных организаций размещаются в один высотный ряд на единой горизонтальной линии (на одном уровне, высоте).

Схема размещения

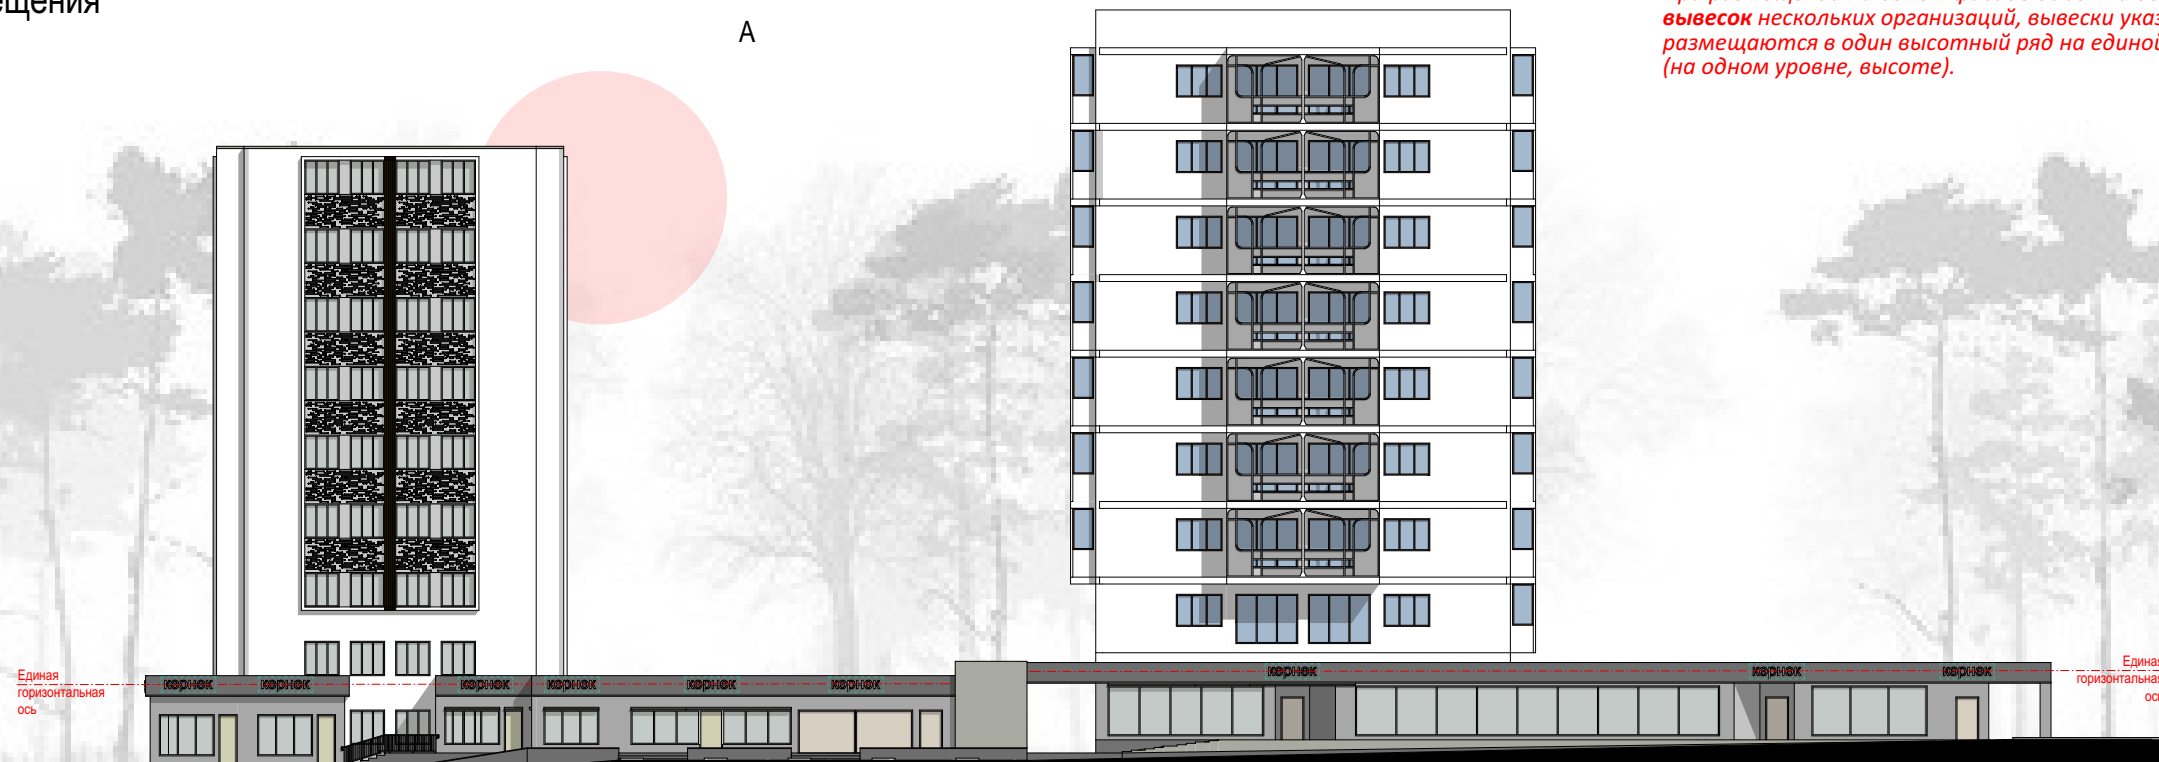

Настенные информационные конструкции



«Зеленая зона» размещения вывесок



Объемные отдельностоящие буквы и знаки без подложки



Объемные отдельностоящие буквы и знаки на плоской подложке



Табличка



Меню

Консольная информационная конструкция



Панель-кронштейн

Витринные информационные конструкции



Объемные отдельностоящие буквы и знаки без подложки



Внутренняя информационная конструкция



Объемные отдельностоящие буквы и знаки на плоской подложке

Соответствие правилам



Соответствует правилам




Не соответствует правилам

Схема плана




А

Учурдагы абалды талдоо

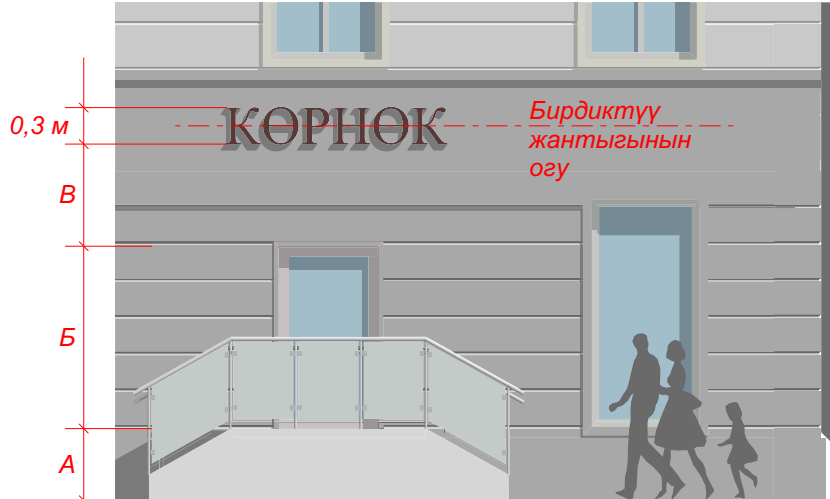

Эскертүү: А, Б, В - бардык өлчөмдөрдү ордунан тактоо;
Объектин бир фасадына бир эле учурда нече уюмдардын көрнөктөрү жайгаштырылганда, аталган уюмдардын көрнөктөрү бир горизонталдык сызыкта бир бийиктик катарында (бир деңгээлде, бийиктикте) жайгаштырылган.

Жайгаштыруу схема

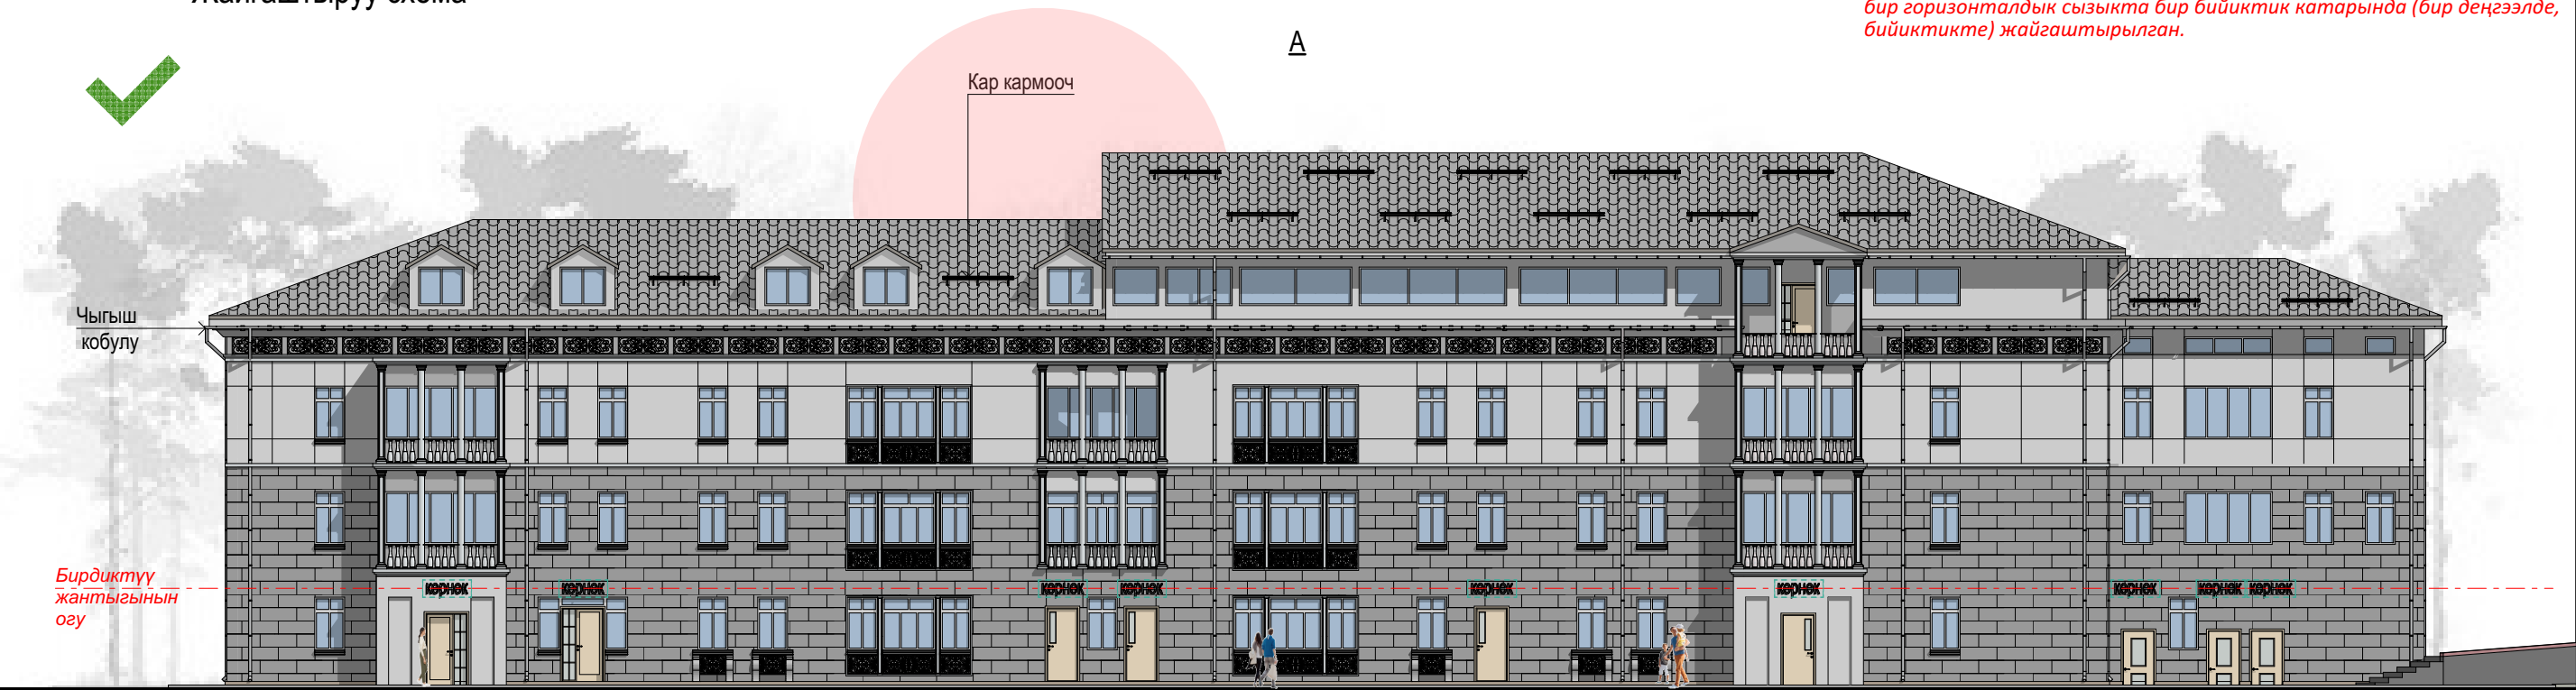

Дубал маалыматтык конструкциялары

Көрнөк

Көлөмдүү - өзүнчө турган тамгалар жана тирөөсүз белгилер

Эрежелерге шайкештиги




Эрежелерге шайкеш келет



Эрежелерге шайкеш келебейт



Пландын схемасы

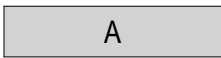

Өзг.	кат. саны	Барак	Док.№	Колу	Датасы	Свердлов району, Чуй проспекти боюнча кирүү топторунун жана маалыматтык конструкциялардын (көрнөктөрдүн) эскиздик долбоору.			
Бөлүм нач.		Каримов А.				Ю.Абдрахманов көчөсү, 119 үй	Этап	Барак	Барактар
Баш адис		Рысбек у. С.							
Жет. адис		Бакытбек у. А.							
адис		Алиев А.							
адис		Ишембекова Г.					БИШКЕКБАШКЫАРХИТЕКТУРА		

улица Ю.Абдрахманова, д.105/1, 105/2, 105/3

Анализ существующего положения

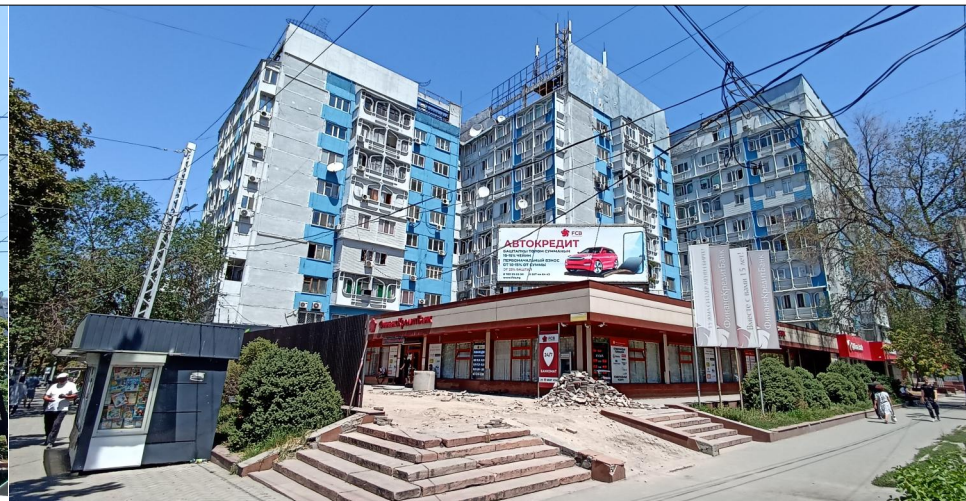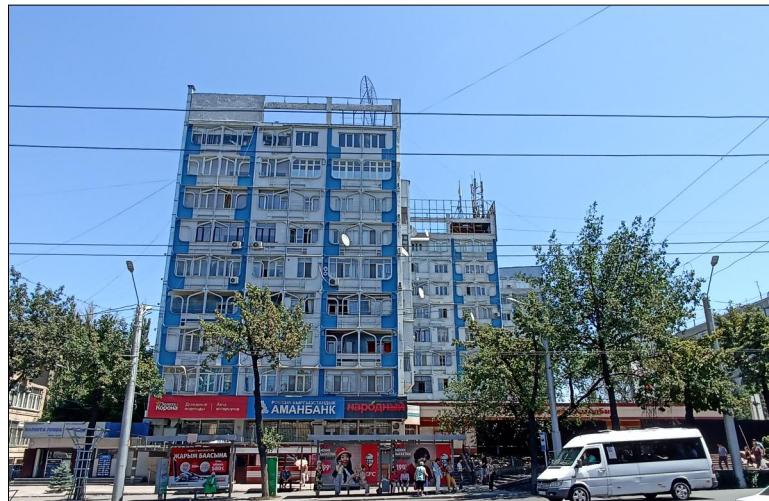

Примечание: А, Б, В - Все размеры уточнить на месте;

При размещении на одном фасаде объекта одновременно **вывесок** нескольких организаций, вывески указанных организаций размещаются в один высотный ряд на единой горизонтальной линии (на одном уровне, высоте).

Схема размещения



Настенные информационные конструкции

- «Зеленая зона» размещения вывесок
- Корнecк
- Корнecк

- Т Табличка
- М Меню

Консольная информационная конструкция

- Панель-кронштейн


Витринные информационные конструкции

- Объемные отдельностоящие буквы и знаки без подложки
- Внутренняя информационная конструкция
- Объемные отдельностоящие буквы и знаки на плоской подложке

Соответствие правилам


- Соответствует правилам
- Не соответствует правилам

Схема плана

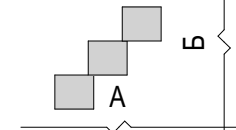


Улица Юсупа Абдрахманова, д. 101

Анализ существующего положения

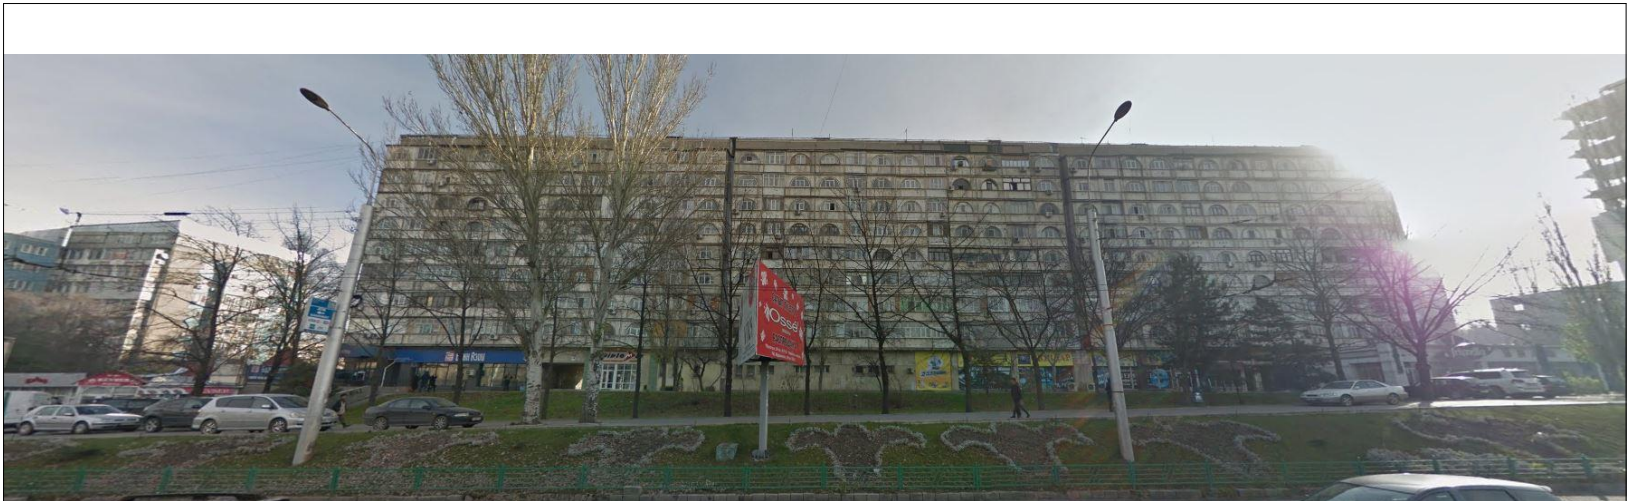

Примечание: А, Б, В - Все размеры уточнить на месте;
При размещении на одном фасаде объекта одновременно **вывесок** нескольких организаций, вывески указанных организаций размещаются в один высотный ряд на единой горизонтальной линии (на одном уровне, высоте).

Схема размещения

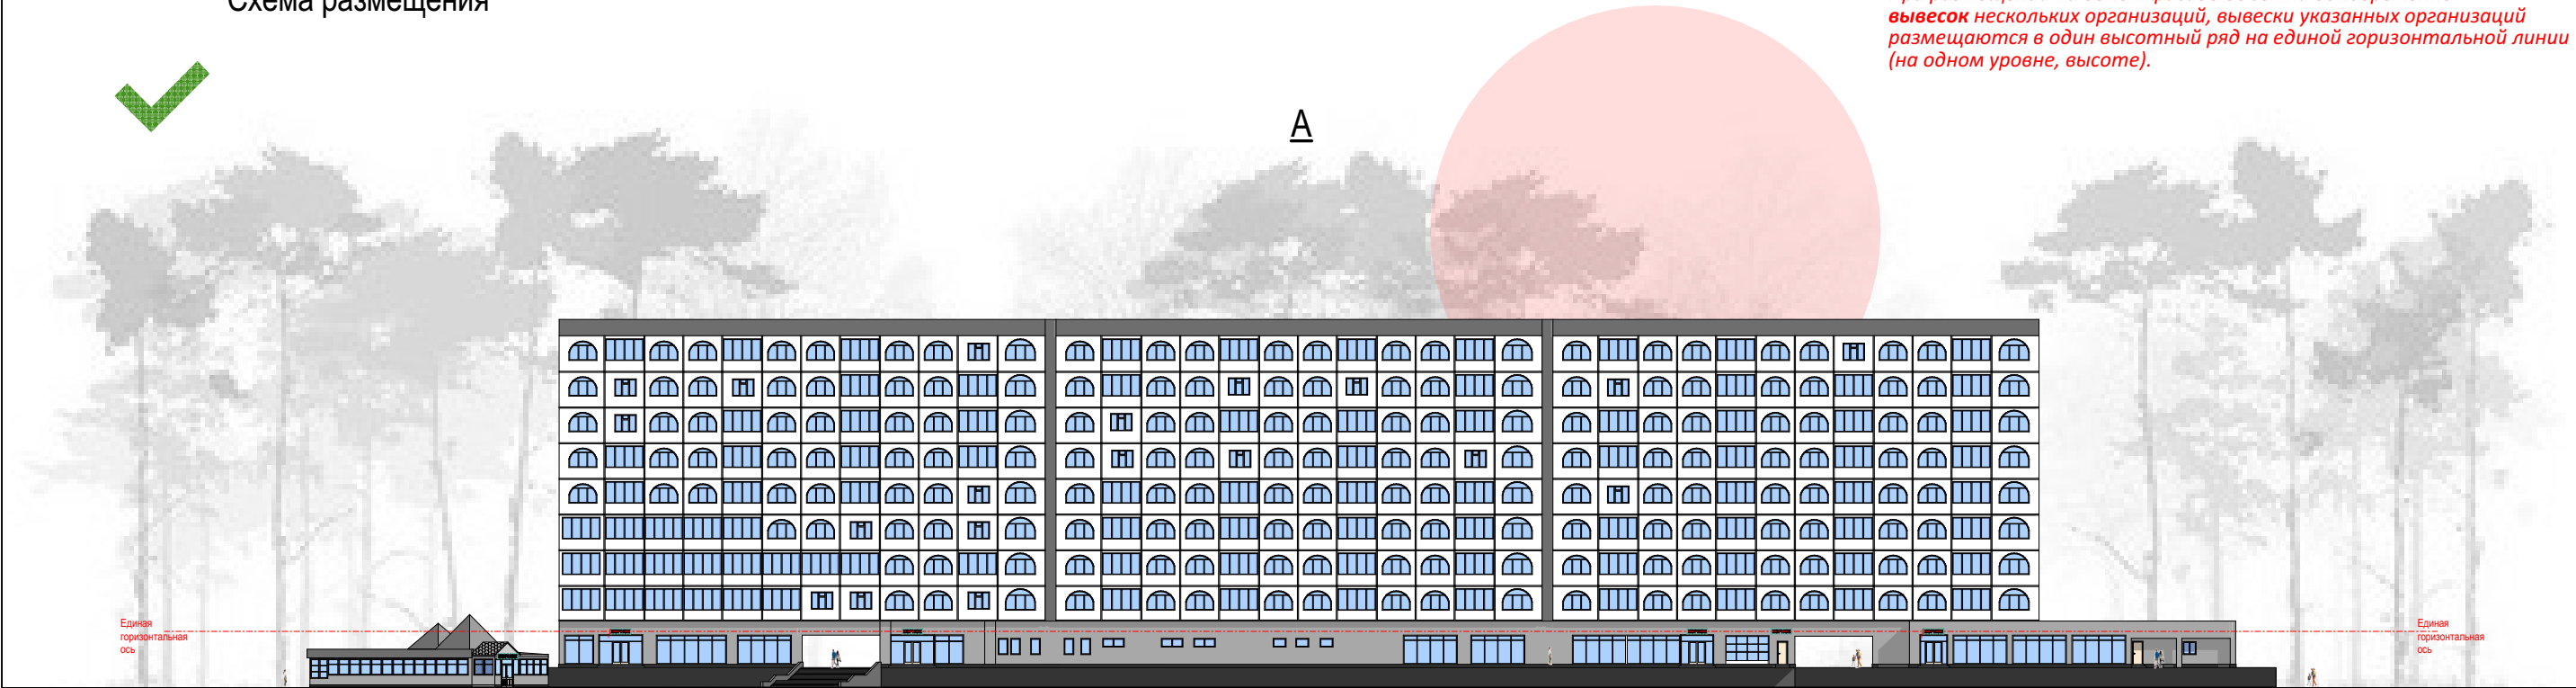

Настенные информационные конструкции

- «Зеленая зона» размещения вывесок
- Көрнөк: Объемные отдельностоящие буквы и знаки без подложки
- Көрнөк: Объемные отдельностоящие буквы и знаки на плоской подложке

- T Табличка
- M Меню

Консольная информационная конструкция

- Панель-кронштейн


Витринные информационные конструкции

- Объемные отдельностоящие буквы и знаки без подложки
- Внутренняя информационная конструкция
- Объемные отдельностоящие буквы и знаки на плоской подложке

Соответствие правилам

- Соответствует правилам
- Не соответствует правилам

Схема плана

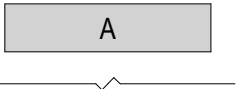


БИРИНЧИ МАЙ РАЙОНУ

Юсуп Абдрахманов көчөсү боюнча кирүү топторунун жана
маалыматтык конструкциялардын (көрнөктөрдүн)
эскиздик долбоору.



Эскертүү: А, Б, В - бардык өлчөмдөрдү ордунан тактоо;
Объектин бир фасадына бир эле учурда нече уюмдардын көрнөктөрү жайгаштырылганда, аталган уюмдардын көрнөктөрү бир горизонталдык сызыкта бир бийиктик катарында (бир деңгээлде, бийиктикте) жайгаштырылган.

Жайгаштыруу схема

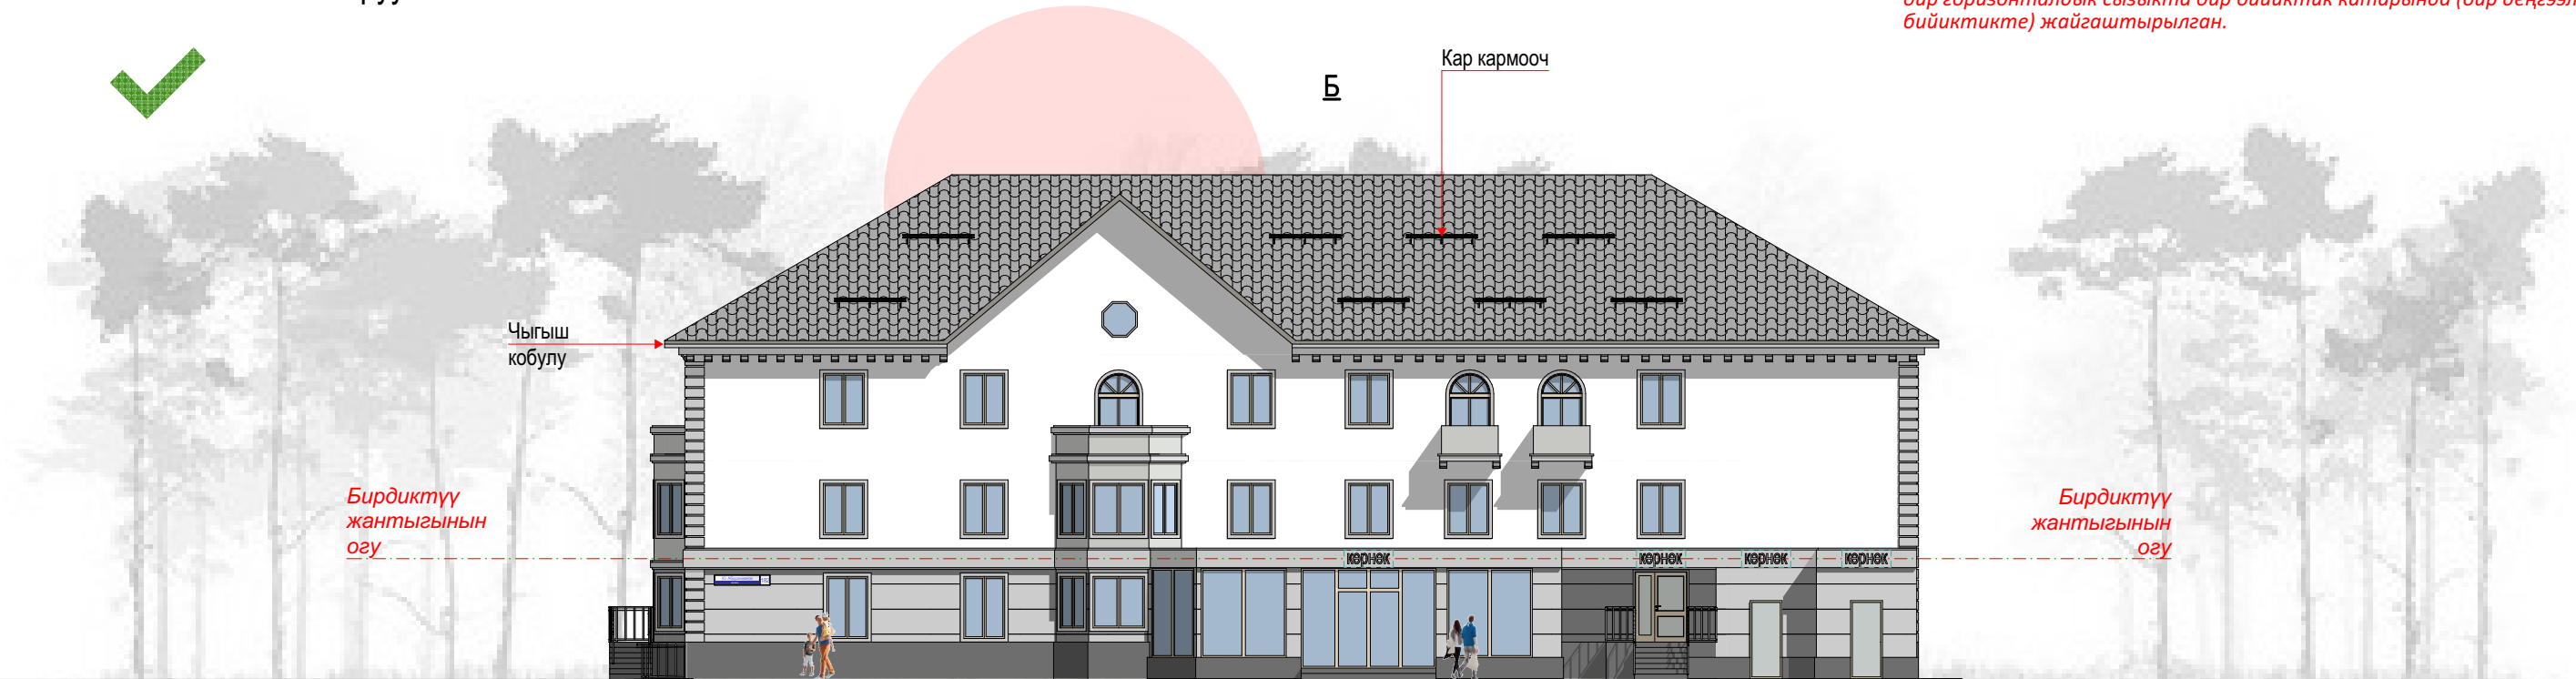


Дубал маалыматтык конструкциялары

Көрнөк Көлөмдүү - өзүнчө турган тамгалар жана тирөөсүз белгилер

Эрежелерге шайкештиги

- Эрежелерге шайкеш келет
- Эрежелерге шайкеш келебейт

Пландын схемасы

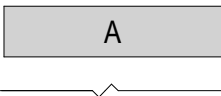

Өзг.	кат. саны	Барак	Док.№	Колу	Датасы
Бөлүм нач.		Каримов А.			
Баш. адис		Рысбек у С.			
Жет. адис		Бакытбек у. А.			
адис		Алиев А.			
адис		Ишембекова Г.			

Биринчи май району, Ю. Абдрахманов көчөсү боюнча кирүү топторунун жана маалыматтык конструкциялардын (көрнөктөрдүн) эскиздик долбоору.

Ю.Абдрахманов көчөсү,182

Этап	Барак	Барактар

БИШКЕКБАШКЫАРХИТЕКТУРА





Эскертүү: А, Б, В - бардык өлчөмдөрдү ордунан тактоо;
Объектин бир фасадына бир эле учурда нече уюмдардын көрнөктөрү жайгаштырылганда, аталган уюмдардын көрнөктөрү бир горизонталдык сызыкта бир бийиктик катарында (бир деңгээлде, бийиктикте) жайгаштырылган.

Жайгаштыруу схема




Дубал маалыматтык конструкциялары

Көрнөк Көлөмдүү - өзүнчө турган тамгалар жана тирөөсүз белгилер

Эрежелерге шайкештиги

- Эрежелерге шайкеш келет
- Эрежелерге шайкеш келебейт

Пландын схемасы

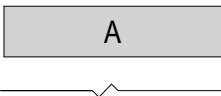

Өзг.	кат. саны	Барак	Док.№	Колу	Датасы
Бөлүм нач.		Каримов А.			
Баш. адис		Рысбек у. С.			
Жет. адис		Бакытбек у. А.			
адис		Алиев А.			
адис		Ишембекова Г.			



Биринчи май району, Ю. Абдрахманов көчөсү боюнча кирүү топторунун жана маалыматтык конструкциялардын (көрнөктөрдүн) эскиздик долбоору.

Ю.Абдрахманов көчөсү,182

Этап Барак Барактар

БИШКЕКБАШКЫАРХИТЕКТУРА



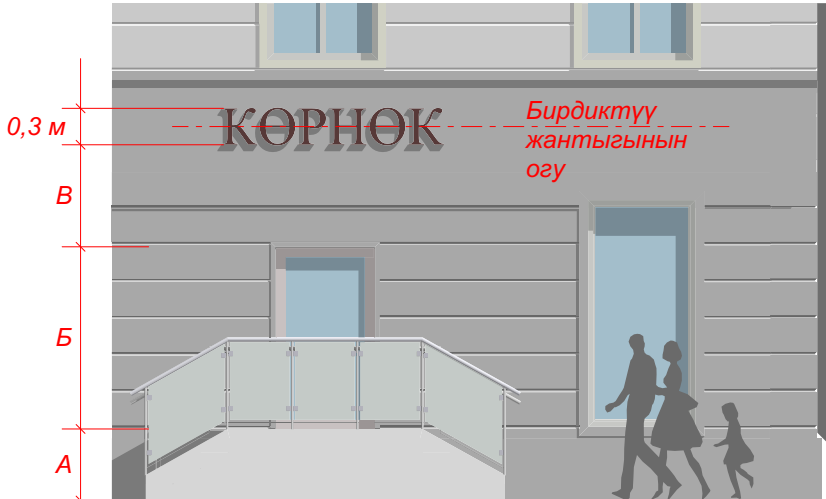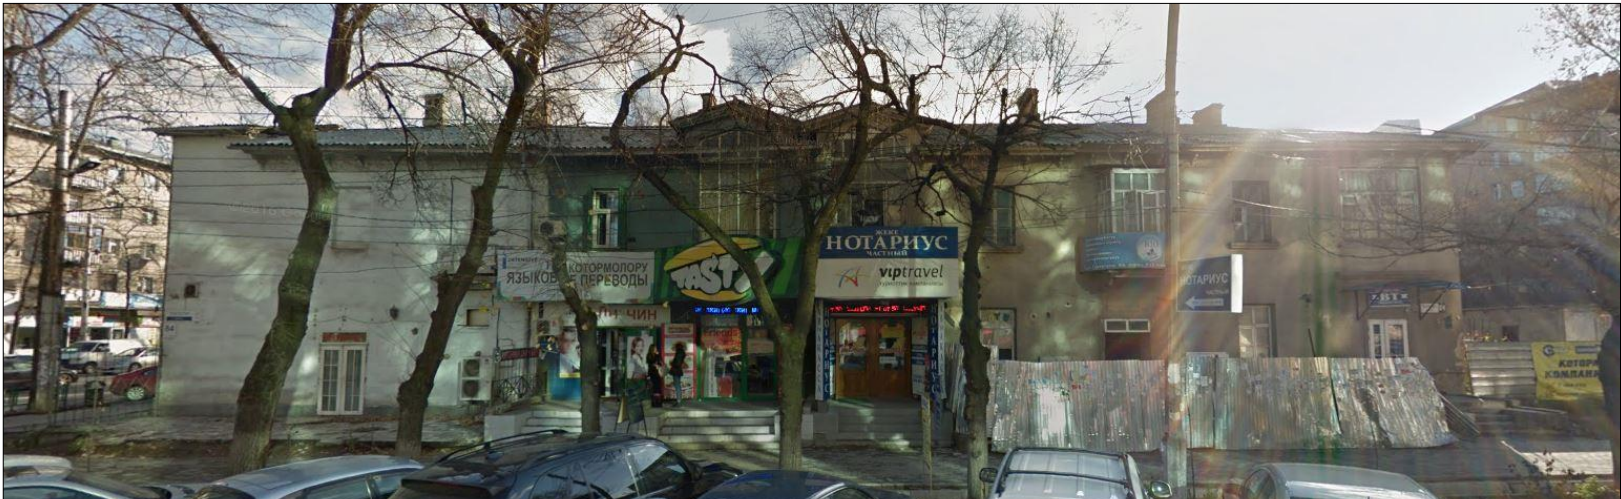

Жайгаштыруу схема



Эскертүү: А, Б, В - бардык өлчөмдөрдү ордунан тактоо;
Объектин бир фасадына бир эле учурда нече уюмдардын көрнөктөрү жайгаштырылганда, аталган уюмдардын көрнөктөрү бир горизонталдык сызыкта бир бийиктик катарында (бир деңгээлде, бийиктикте) жайгаштырылган.

Дубал маалыматтык конструкциялары

Көрнөк

Көлөмдүү - өзүнчө турган тамгалар жана тирөөсүз белгилер

Эрежелерге шайкештиги




Эрежелерге шайкеш келет



Эрежелерге шайкеш келебейт

Пландын схемасы

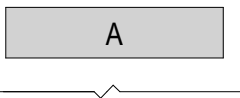

Өзг.	кат. саны	Барак	Док.№	Колу	Датасы
Бөлүм нач.		Каримов А.			
Баш. адис		Рысбек у. С.			
Жет. адис		Бакытбек у. А.			
адис		Алиев А.			
адис		Ишембекова Г.			

Биринчи май району, Ю. Абдрахманов көчөсү боюнча кирүү топторунун жана маалыматтык конструкциялардын (көрнөктөрдүн) эскиздик долбоору.

Ю.Абдрахманов көчөсү,168


Этап	Барак	Барактар

БИШКЕКБАШКЫАРХИТЕКТУРА





Жайгаштыруу схема

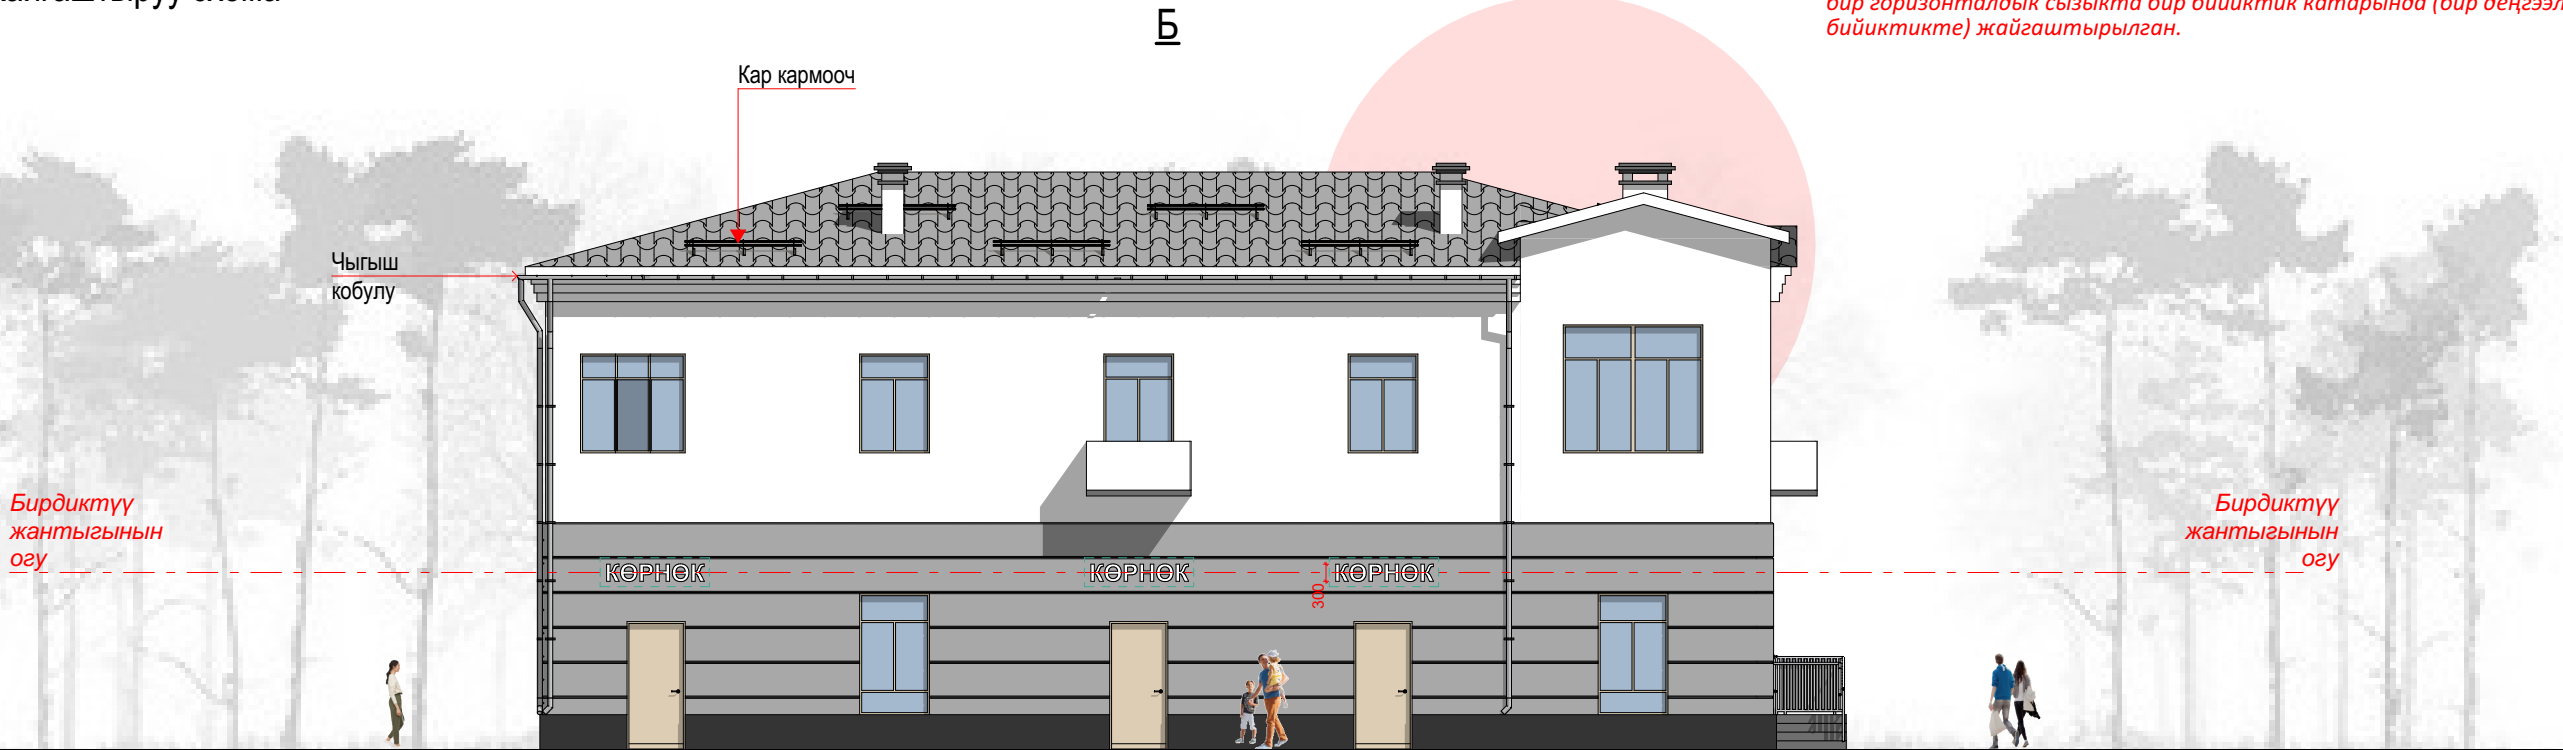

Эскертүү: А, Б, В - бардык өлчөмдөрдү ордунан тактоо;
Объектин бир фасадына бир эле учурда нече уюмдардын көрнөктөрү жайгаштырылганда, аталган уюмдардын көрнөктөрү бир горизонталдык сызыкта бир бийиктик катарында (бир деңгээлде, бийиктикте) жайгаштырылган.


Дубал маалыматтык конструкциялары

Көрнөк Көлөмдүү - өзүнчө турган тамгалар жана тирөөсүз белгилер

Эрежелерге шайкештиги

- Эрежелерге шайкеш келет
- Эрежелерге шайкеш келебейт

Пландын схемасы

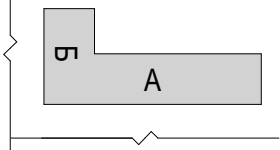

Өзг.	кат. саны	Барак	Док.№	Колу	Датасы
Бөлүм нач.		Каримов А.			
Баш. адис		Рысбек у. С.			
Жет. адис		Бакытбек у. А.			
адис		Алиев А.			
адис		Ишембекова Г.			


Биринчи май району, Ю. Абдрахманов көчөсү боюнча кирүү топторунун жана маалыматтык конструкциялардын (көрнөктөрдүн) эскиздик долбоору.

Ю.Абдрахманов көчөсү,168

Этап	Барак	Барактар

БИШКЕКБАШКЫАРХИТЕКТУРА



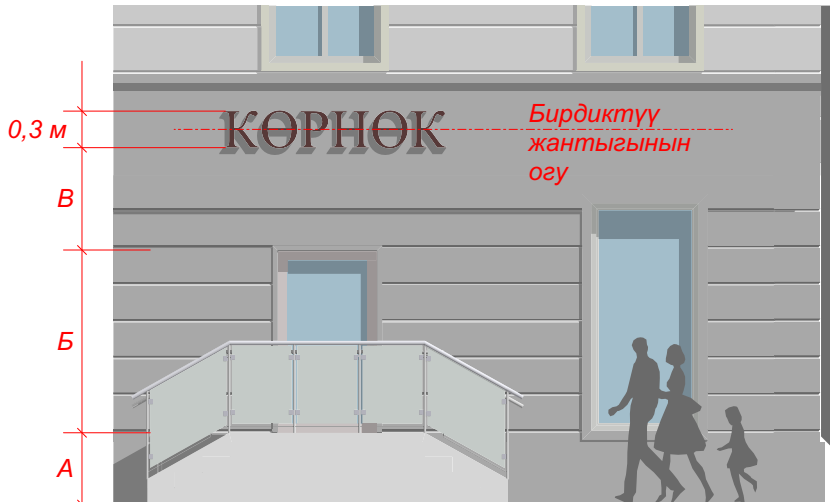

Эскертүү: А, Б, В - бардык өлчөмдөрдү ордунан тактоо;
Объектин бир фасадына бир эле учурда нече уюмдардын көрнөктөрү жайгаштырылганда, аталган уюмдардын көрнөктөрү бир горизонталдык сызыкта бир бийиктик катарында (бир деңгээлде, бийиктикте) жайгаштырылган.

Жайгаштыруу схема



Дубал маалыматтык конструкциялары

Көрнөк

Көлөмдүү - өзүнчө турган тамгалар жана тирөөсүз белгилер

Эрежелерге шайкештиги




Эрежелерге шайкеш келет



Эрежелерге шайкеш келебейт

Пландын схемасы

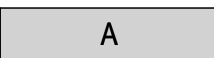

Өзг.	кат. саны	Барак	Док.№	Колу	Датасы
Бөлүм нач.		Каримов А.			
Баш. адис		Рысбек у. С.			
Жет. адис		Бакытбек у. А.			
адис		Алиев А.			
адис		Ишембекова Г.			

Биринчи май району, Ю. Абдрахманов көчөсү боюнча кирүү топторунун жана маалыматтык конструкциялардын (көрнөктөрдүн) эскиздик долбоору.

Ю.Абдрахманов көчөсү,152

Этап	Барак	Барактар


БИШКЕКБАШКЫАРХИТЕКТУРА



Учурдагы абалды талдоо



Ю.Абдрахманов көчөсү,150

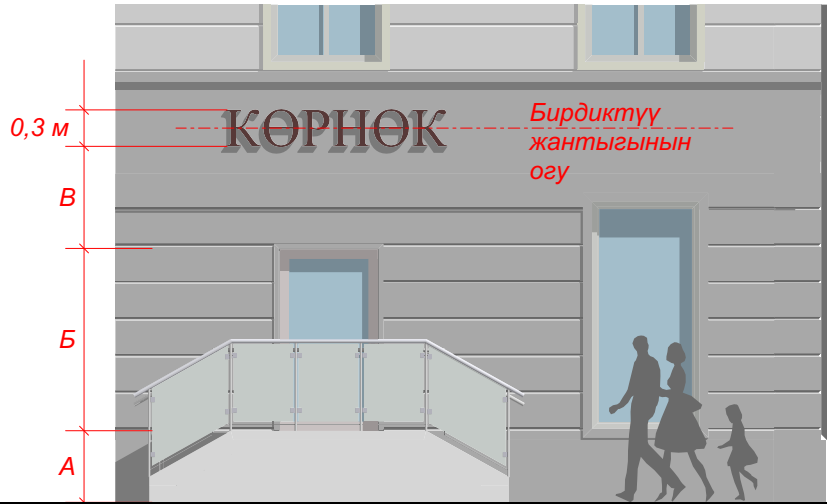

Эскертүү: А, Б, В - бардык өлчөмдөрдү ордунан тактоо;
Объекттин бир фасадына бир эле учурда нече уюмдардын көрнөктөрү жайгаштырылганда, аталган уюмдардын көрнөктөрү бир горизонталдык сызыкта бир бийиктик катарында (бир деңгээлде, бийиктикте) жайгаштырылган.

Жайгаштыруу схема



Дубал маалыматтык конструкциялары

Көрнөк

Көлөмдүү - өзүнчө турган тамгалар жана тирөөчсүз белгилер

Эрежелерге шайкештиги




Эрежелерге шайкеш келет



Эрежелерге шайкеш келебейт

Пландын схемасы

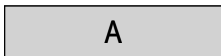

Өзг.	кат. саны	Барак	Док.№	Колу	Датасы
Бөлүм нач.		Каримов А.			
Баш. адис		Рысбек у. С.			
Жет. адис		Бакытбек у. А.			
адис		Алиев А.			
адис		Ишембекова Г.			

Биринчи май району, Ю. Абдрахманов көчөсү боюнча кирүү топторунун жана маалыматтык конструкциялардын (көрнөктөрдүн) эскиздик долбоору.

Ю.Абдрахманов көчөсү,150

Этап	Барак	Барактар

БИШКЕКБАШКЫАРХИТЕКТУРА





Architectural elevation of a building facade. The facade is light gray with horizontal lines. A sign with the word "КОРНОК" is mounted on the wall. To the left of the sign, a vertical dimension line indicates a height of 0,3 м. To the right of the sign, a red line points to the text "Бирдиктүү жаныгынын огу". Below the sign, there is a small square window and a larger rectangular window. In the foreground, a ramp with a glass railing leads up to the entrance. Silhouettes of a man, a woman, and a child are shown walking towards the entrance.

Объекттин бир фасадына бир эле учурда нече уюмдардын көрнөктөрү жайгаштырылганда, аталган уюмдардын көрнөктөрү бир горизонталдык сызыкта бир бийиктик катарында (бир деңгээлде, бийиктикте) жайгаштырылган.



Көрнөк



A

Өзг.	кат. саны	Барак	Док.№	Колу	Датасы	Биринчи май району, Ю. Абдрахманов көчөсү боюнча кирүү топторунун жана маалыматтык конструкциялардын (көрнөктөрдүн) эскиздик долбоору.			
Бөлүм нач.		Каримов А.				Ю.Абдрахманов көчөсү, 148	Этап	Барак	Барактар
Баш. адис		Рысбек у С.							
Жет. адис		Бакытбек у. А.					БИШКЕКБАШКЫАРХИТЕКТУРА 		
адис		Алиев А.							
адис		Ишембекова Г.							

СЖжШКЖ



Эскертүү: А, Б, В - бардык өлчөмдөрдү ордунан тактоо;
Объектин бир фасадына бир эле учурда нече уюмдардын көрнөктөрү жайгаштырылганда, аталган уюмдардын көрнөктөрү бир горизонталдык сызыкта бир бийиктик катарында (бир деңгээлде, бийиктикте) жайгаштырылган.

Жайгаштыруу схема




Дубал маалыматтык конструкциялары

Көрнөк Көлөмдүү - өзүнчө турган тамгалар жана тирөөчүсүз белгилер

Эрежелерге шайкештиги

Эрежелерге шайкеш келет
Эрежелерге шайкеш келебейт

Пландын схемасы

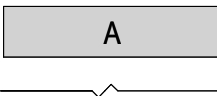

Өзг.	кат. саны	Барак	Док.№	Колу	Датасы
Бөлүм нач.		Каримов А.			
Баш. адис		Рысбек у С.			
Жет. адис		Бакытбек у. А.			
адис		Алиев А.			
адис		Ишембекова Г.			


Биринчи май району, Ю. Абдрахманов көчөсү боюнча кирүү топторунун жана маалыматтык конструкциялардын (көрнөктөрдүн) эскиздик долбоору.

Ю.Абдрахманов көчөсү,146

Этап Барак Барактар


БИШКЕКБАШКЫАРХИТЕКТУРА



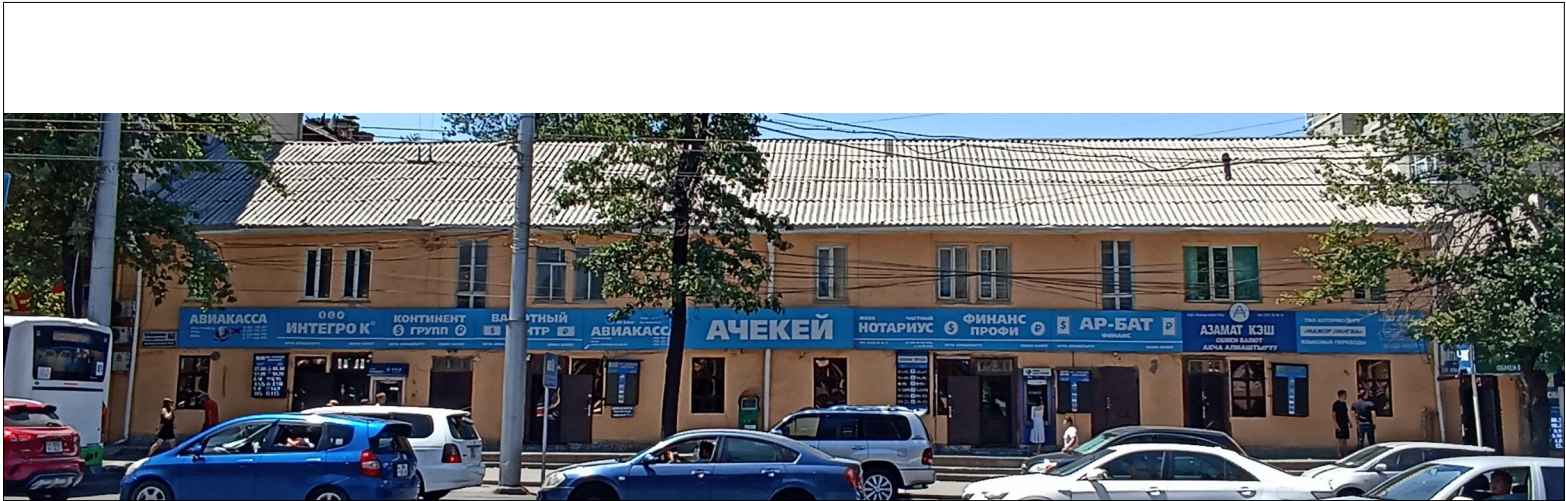

Эскертүү: А, Б, В - бардык өлчөмдөрдү ордуна тактоо;
Объектин бир фасадына бир эле учурда нече уюмдардын көрнөктөрү жайгаштырылганда, аталган уюмдардын көрнөктөрү бир горизонталдык сызыкта бир бийиктик катарында (бир деңгээлде, бийиктикте) жайгаштырылган.

Жайгаштыруу схема

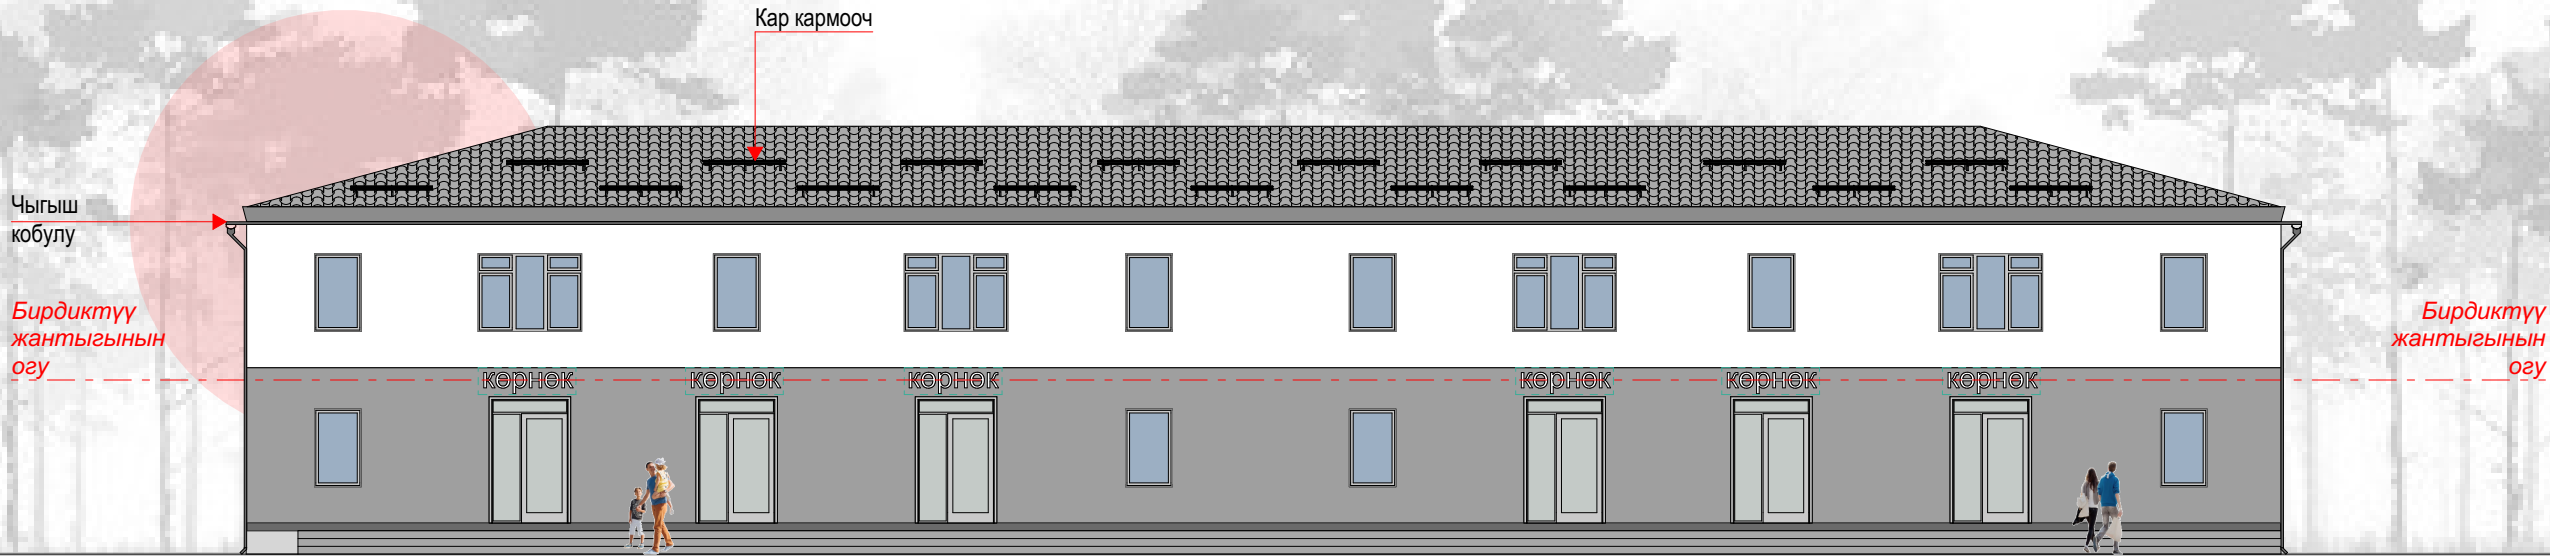


Дубал маалыматтык конструкциялары

Көрнөк Көлөмдүү - өзүнчө турган тамгалар жана тирөөсүз белгилер

Эрежелерге шайкештиги

- Эрежелерге шайкеш келет
- Эрежелерге шайкеш келебейт

Пландын схемасы

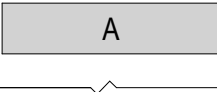

Өзг.	кат. саны	Барак	Док.№	Колу	Датасы
Бөлүм нач.		Каримов А.			
Баш. адис		Рысбек у. С.			
Жет. адис		Бакытбек у. А.			
адис		Алиев А.			
адис		Ишембекова Г.			

Биринчи май району, Ю. Абдрахманов көчөсү боюнча кирүү топторунун жана маалыматтык конструкциялардын (көрнөктөрдүн) эскиздик долбоору.

Ю.Абдрахманов көчөсү,144

Этап Барак Барактар

БИШКЕКБАШКЫАРХИТЕКТУРА



Учурдагы абалды талдоо



Ж. Бөкөнбаев көчөсү, 104а



Жайгаштыруу схема



Эскертүү: А, Б, В - бардык өлчөмдөрдү ордуна тактоо;
Объектин бир фасадына бир эле учурда нече уюмдардын көрнөктөрү жайгаштырылганда, аталган уюмдардын көрнөктөрү бир горизонталдык сызыкта бир бийиктик катарында (бир деңгээлде, бийиктикте) жайгаштырылган.


Дубал маалыматтык конструкциялары

Көрнөк
Көлөмдүү - өзүнчө турган тамгалар жана тирөөсүз белгилер

Эрежелерге шайкештиги

- Эрежелерге шайкеш келет
- Эрежелерге шайкеш келебейт

Пландын схемасы

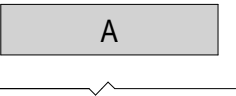

Өзг.	кат. саны	Барак	Док.№	Колу	Датасы
Бөлүм нач.		Каримов А.			
Баш. адис		Рысбек у. С.			
Жет. адис		Бакытбек у. А.			
адис		Алиев А.			
адис		Ишембекова Г.			

Биринчи май району, Ю. Абдрахманов көчөсү боюнча кирүү топторунун жана маалыматтык конструкциялардын (көрнөктөрдүн) эскиздик долбоору.

Ж. Бөкөнбаев көчөсү, 104а

Этап	Барак	Барактар

БИШКЕКБАШКЫАРХИТЕКТУРА





Эскертүү: А, Б, В - бардык өлчөмдөрдү ордуна тактоо;
Объектин бир фасадына бир эле учурда нече уюмдардын көрнөктөрү жайгаштырылганда, аталган уюмдардын көрнөктөрү бир горизонталдык сызыкта бир бийиктик катарында (бир деңгээлде, бийиктикте) жайгаштырылган.

Жайгаштыруу схема




Дубал маалыматтык конструкциялары

Көрнөк
Көлөмдүү - өзүнчө турган тамгалар жана тирөөчүсүз белгилер

Эрежелерге шайкештиги

- Эрежелерге шайкеш келет
- Эрежелерге шайкеш келебейт

Пландын схемасы

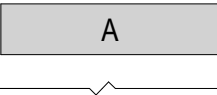

Өзг.	кат. саны	Барак	Док.№	Колу	Датасы
Бөлүм нач.		Каримов А.			
Баш. адис		Рысбек у С.			
Жет. адис		Бакытбек у. А.			
адис		Алиев А.			
адис		Ишембекова Г.			

Биринчи май району, Ю. Абдрахманов көчөсү боюнча кирүү топторунун жана маалыматтык конструкциялардын (көрнөктөрдүн) эскиздик долбоору.

Этап	Барак	Барактар
Ю.Абдрахманов, 136		
БИШКЕКБАШКЫАРХИТЕКТУРА		

